


Plano Rod

APROVADO
PELA ASSEMBLEIA MUNICIPAL
2015/12/14

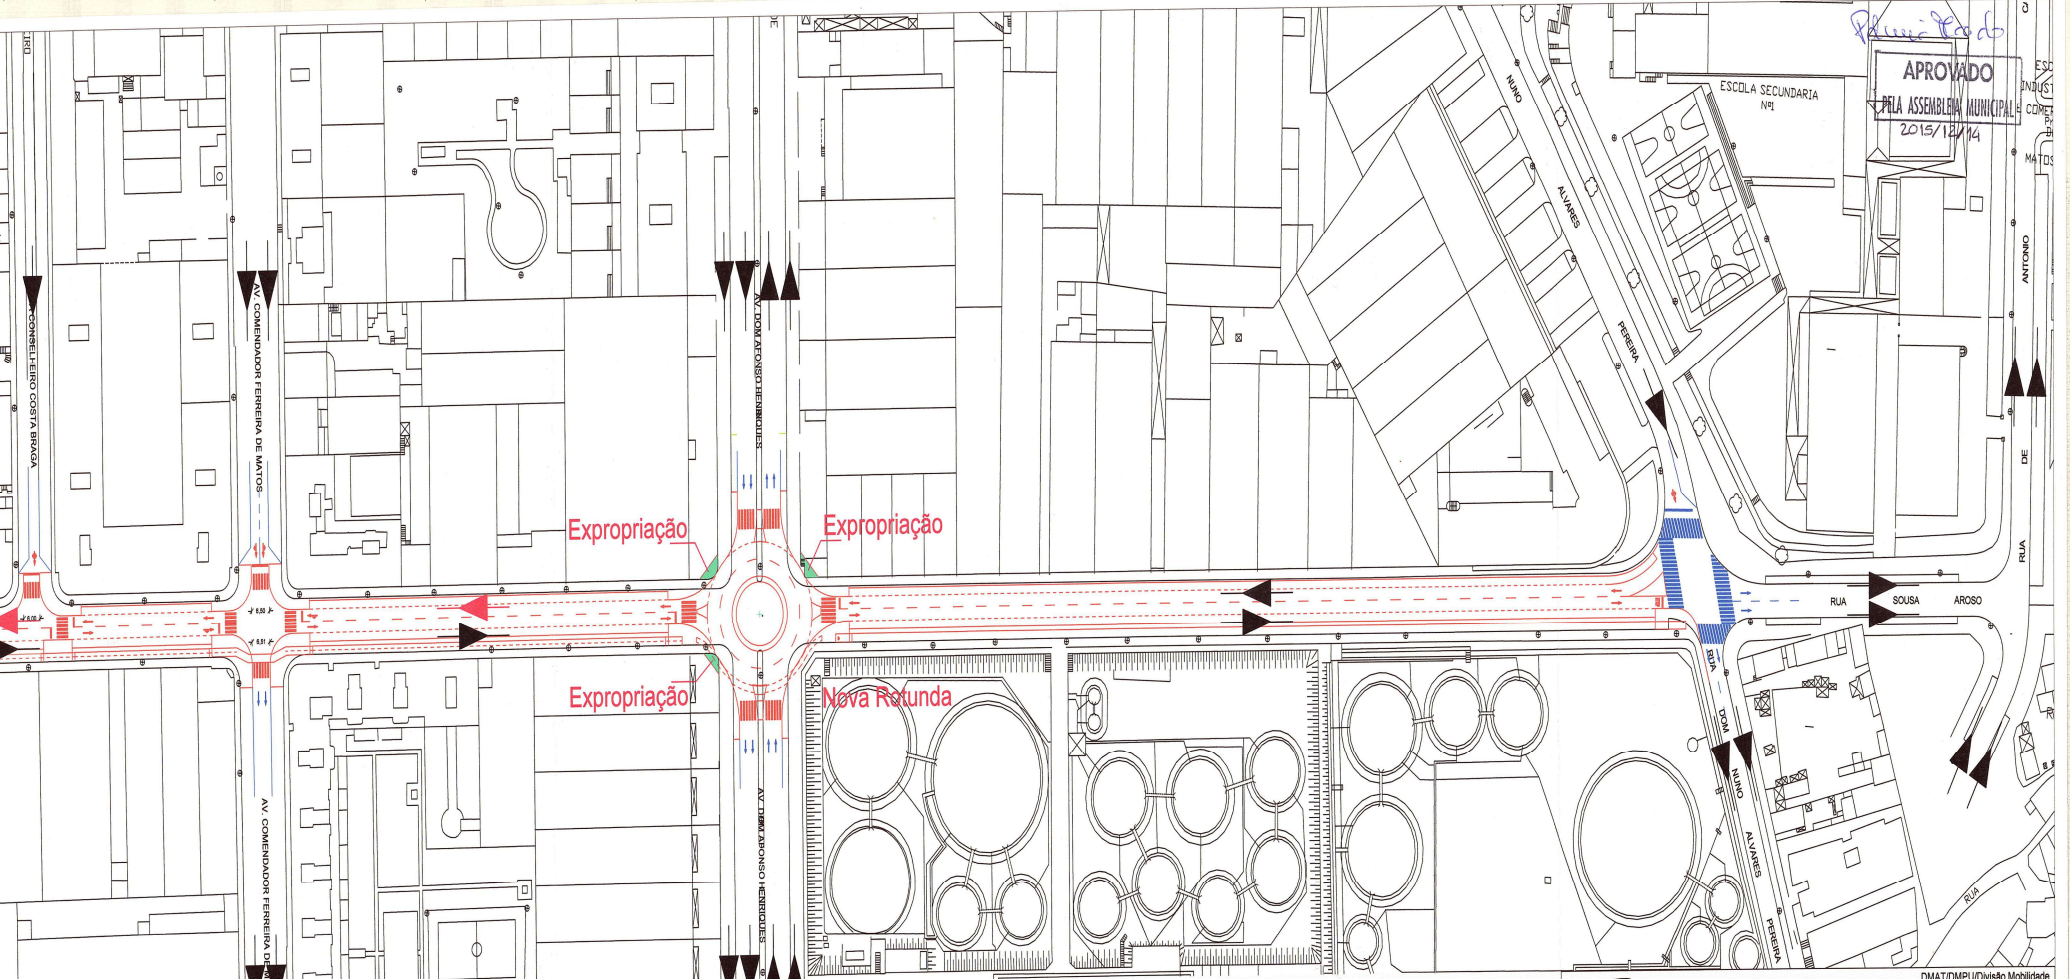

Expropriação

Expropriação

Expropriação

Nova Rotunda

- Existente
- Sinalização Existente
- Alterações propostas
- Sentidos de circulação existentes
- Sentidos de circulação propostos



Nome do projeto/Local: **Alteração à Postura de Trânsito da Rua Sousa Aroso**

Tipo de Projeto/Título do Desenho: **Projeto - Estudo de Mobilidade - Planta**

Matosinhos
Câmara Municipal Rui Nunes Silva

Colaboração: _____

Data: **Set. 2015**

Escalas: **1/1000**

Fase: **P.Mob**

Nº desenho: **01**

Versão: **RO0**

DMAT/DMP/Divisão Mobilidade