


Plano de


APROVADO
PELA ASSEMBLEIA MUNICIPAL
2015/12/14



PLANTA DE LOCALIZAÇÃO

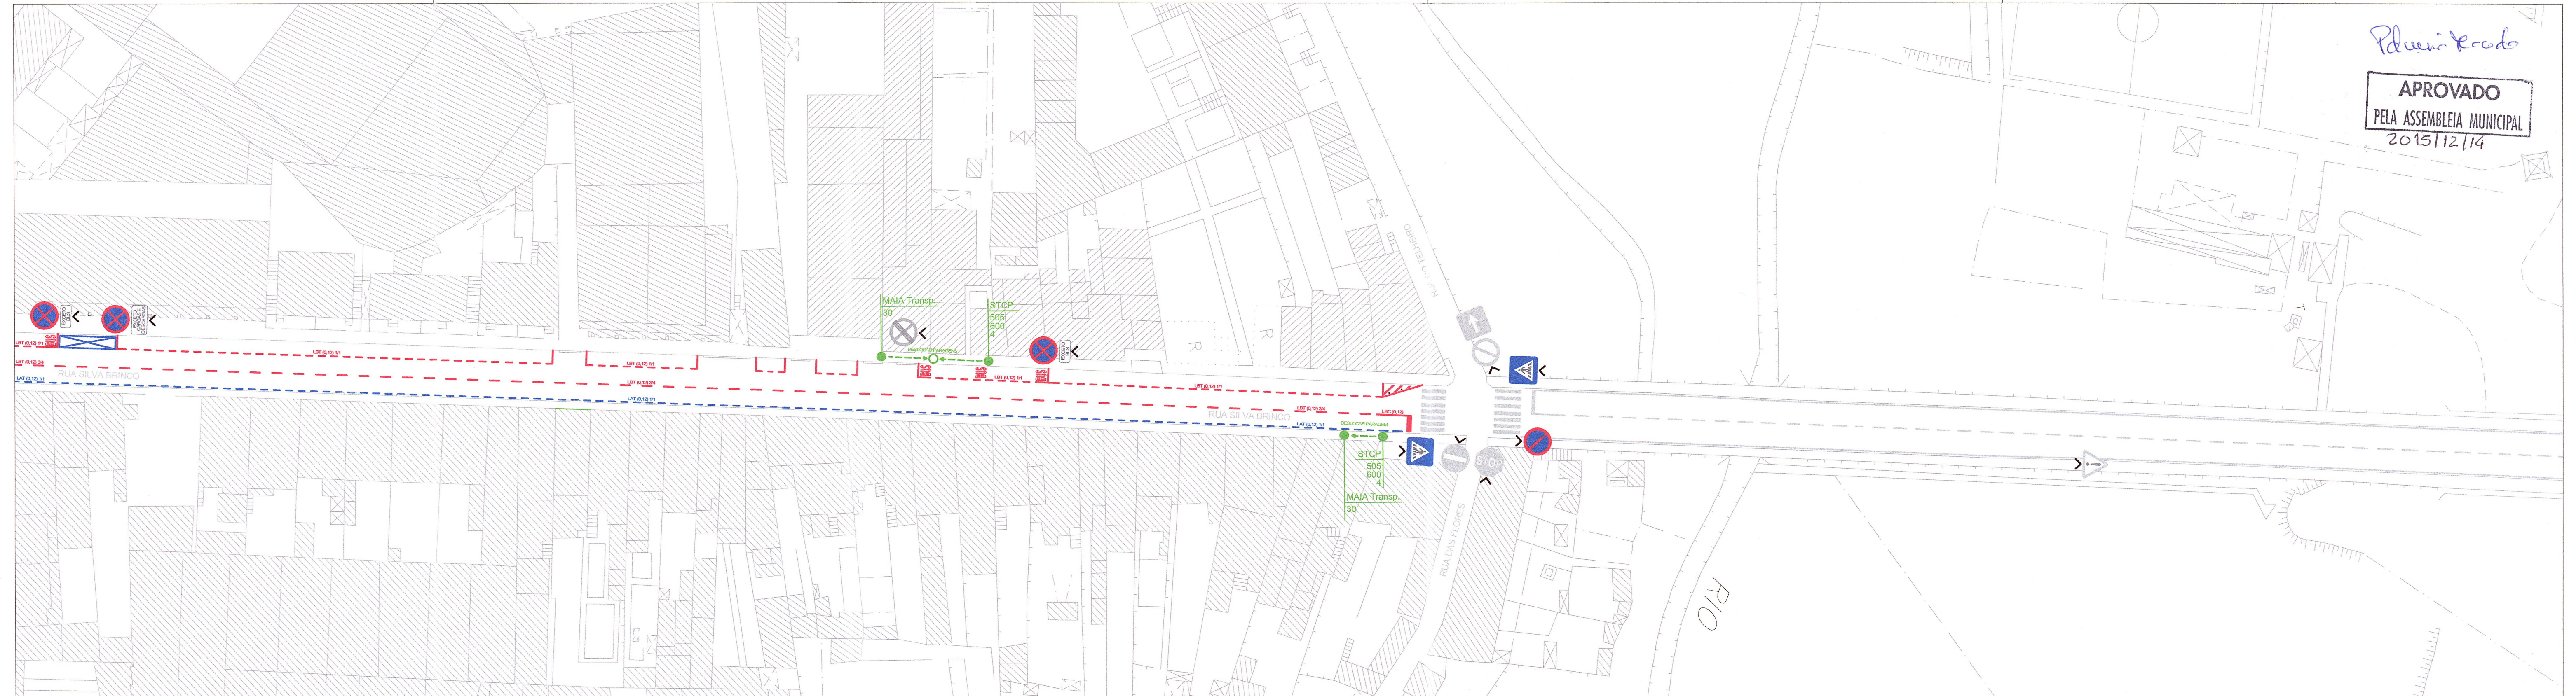

PORMENOR P1

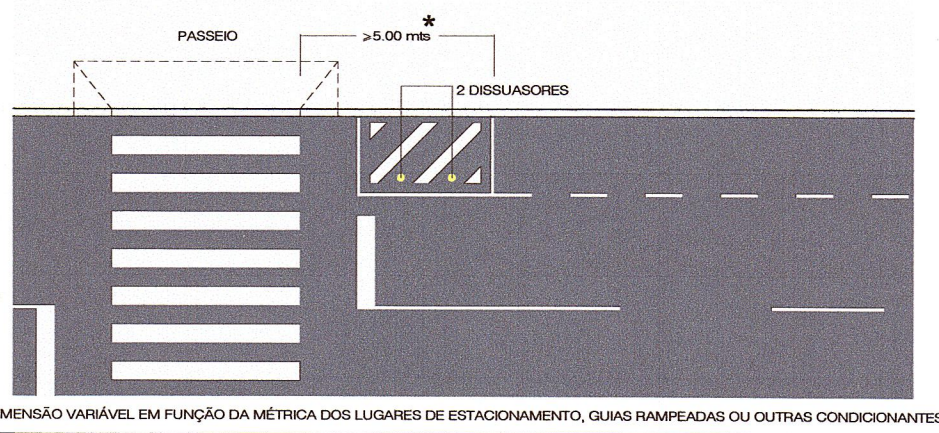

- SINALIZAÇÃO VERTICAL EXISTENTE (A MANTER)
- SINALIZAÇÃO VERTICAL PROPOSTA
- PARAGENS DOS TRANSPORTES PÚBLICOS
- MARCAÇÕES RODVIÁRIAS EXISTENTES (A MANTER)
- MARCAÇÕES RODVIÁRIAS PROPOSTAS (LINHA BRANCA)
- MARCAÇÕES RODVIÁRIAS PROPOSTAS (LINHA AMARELA)



Alteração à postura de trânsito nas ruas Silva Brinco e Godinho Faria, no troço compreendido entre a travessa da Tapada de St.º António e a Av. do Conde - União das Freguesias de São Mamede Infesta e Senhora da Hora

DMAEI - DUP - Divisão de MOBILIDADE

2/3
Esc. 1:500
Setembro 2015

* DIMENSÃO VARIÁVEL EM FUNÇÃO DA MÉTRICA DOS LUGARES DE ESTACIONAMENTO, GUIAS RAMPEADAS OU OUTRAS CONDICIONANTES