




PERFIL QR

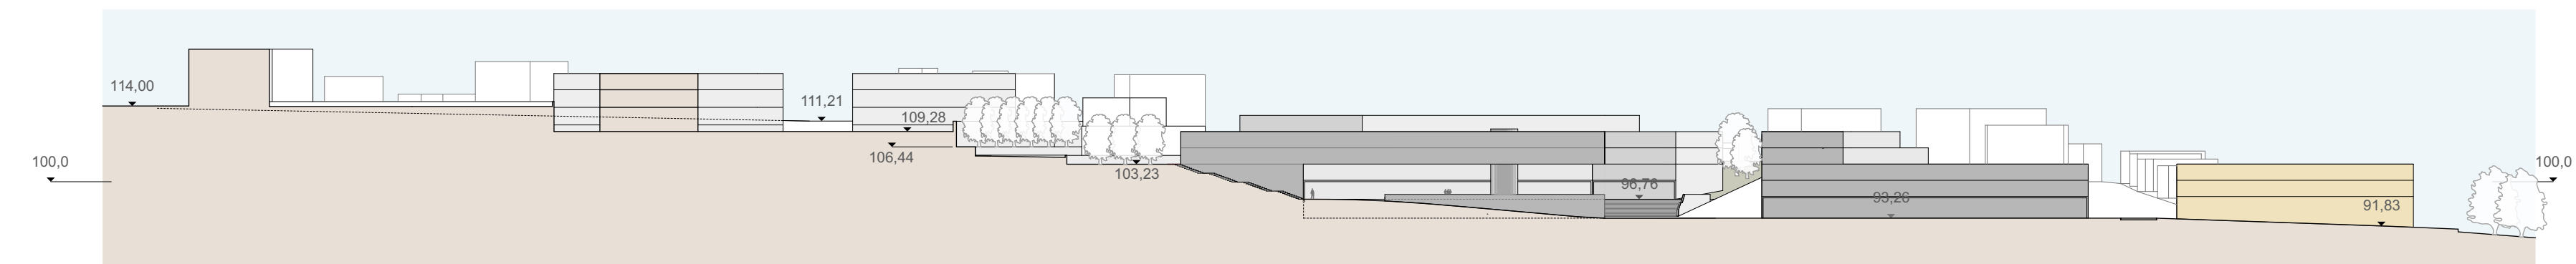


PERFIL EF

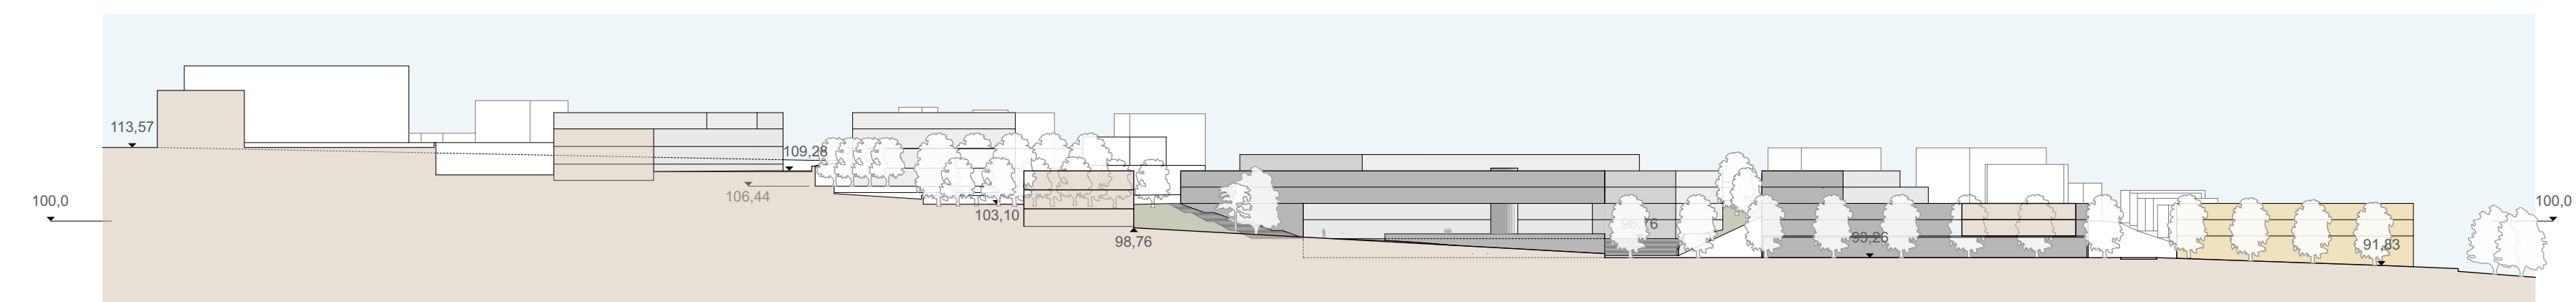


PERFIL CD

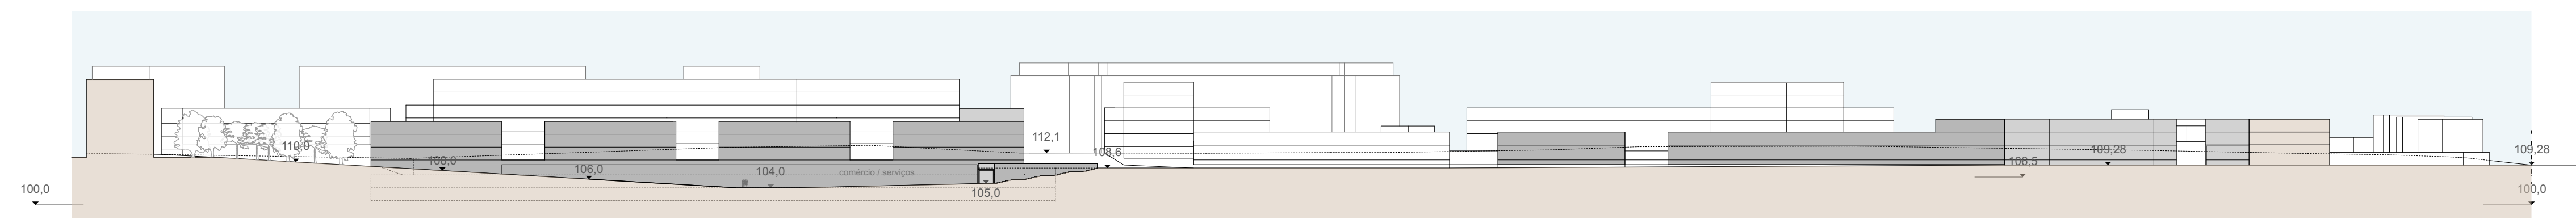

PERFIL KL

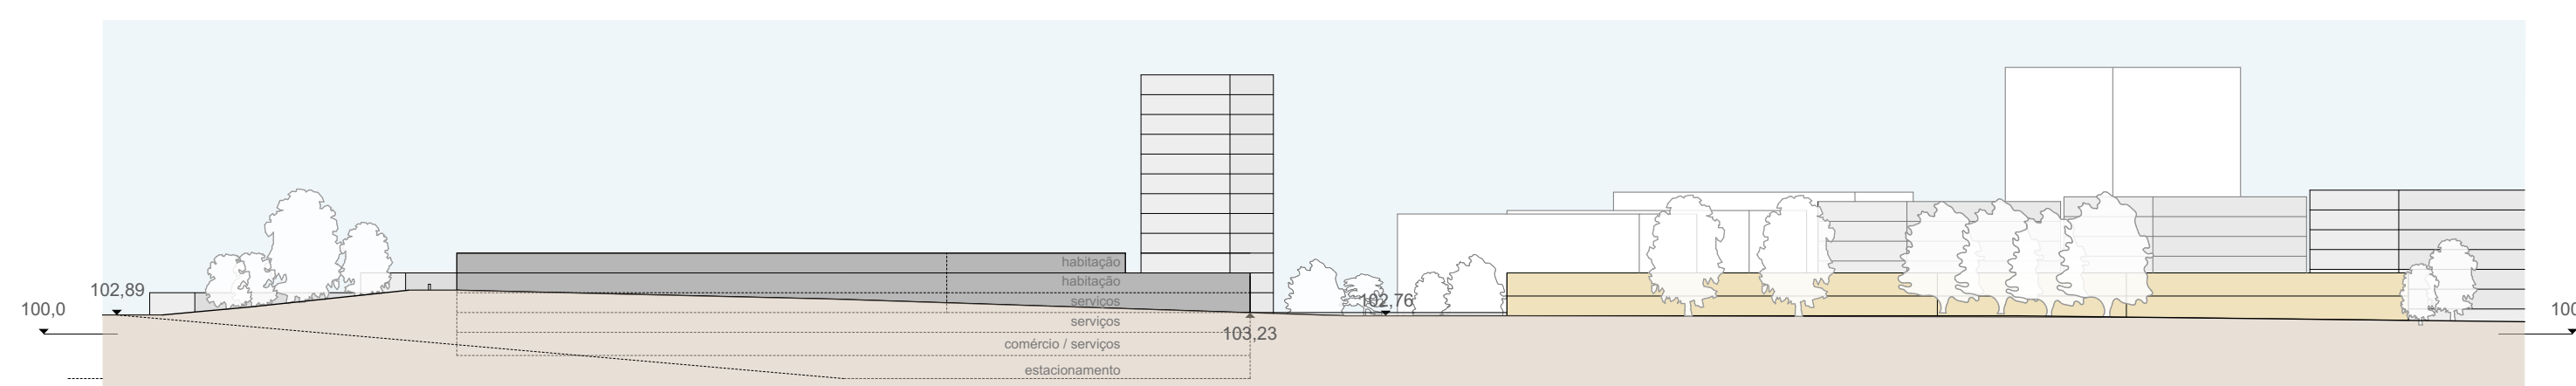


PERFIL OP

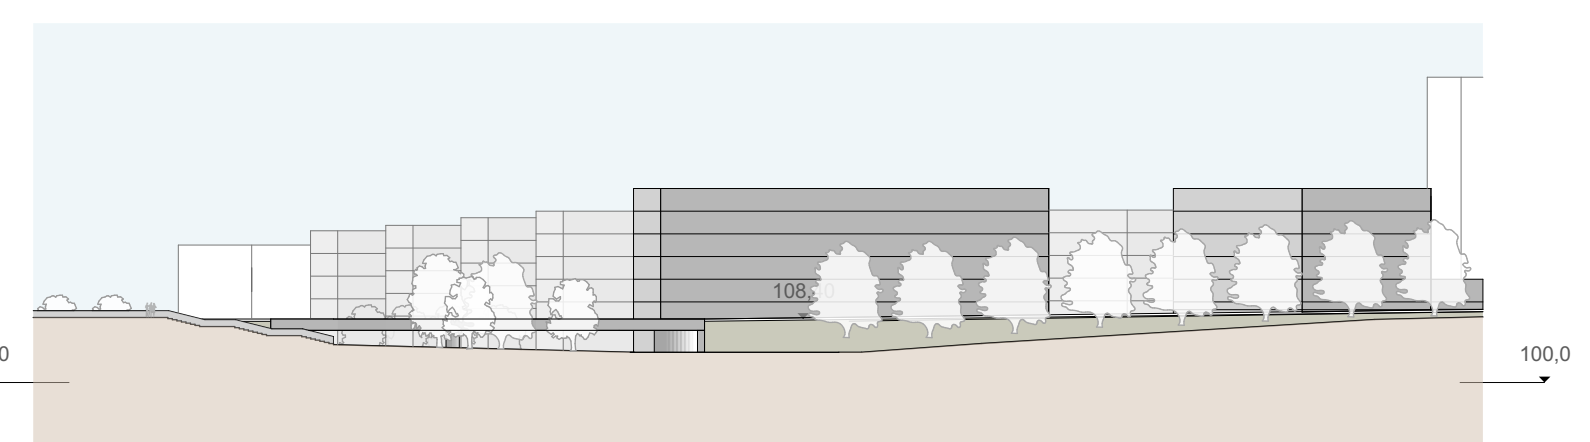


PERFIL MN




PERFIL IJ

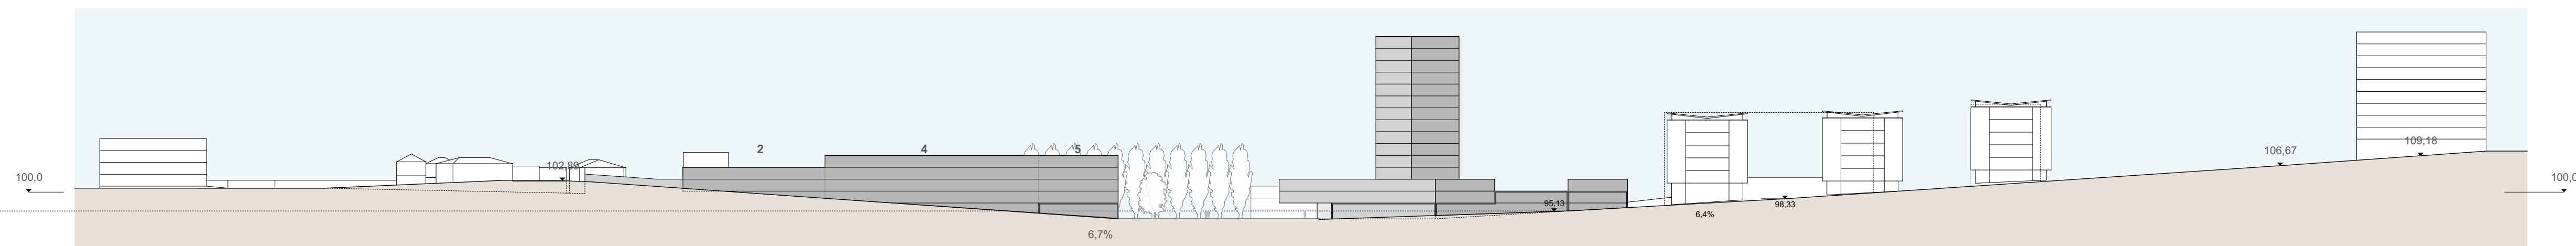

PERFIL GH

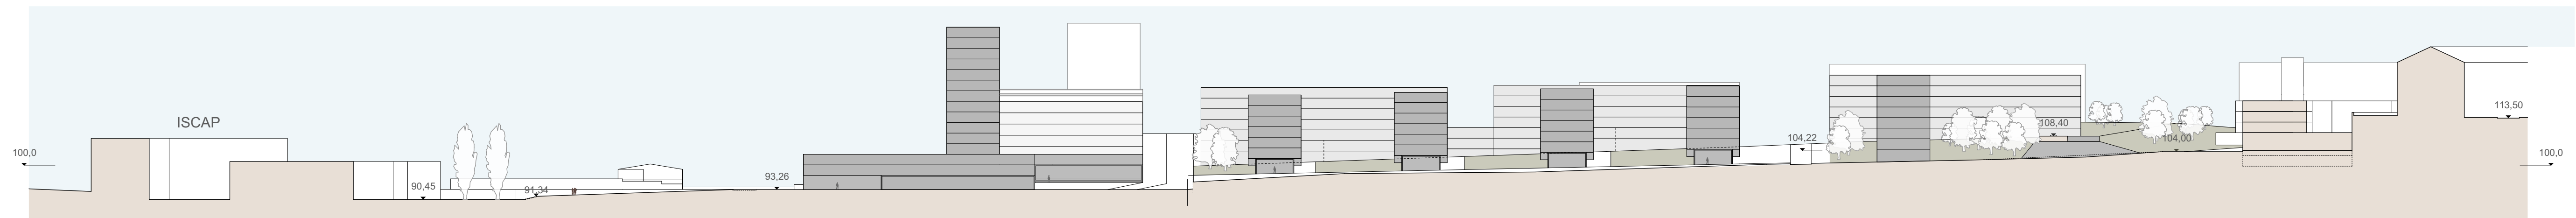

PERFIL AB

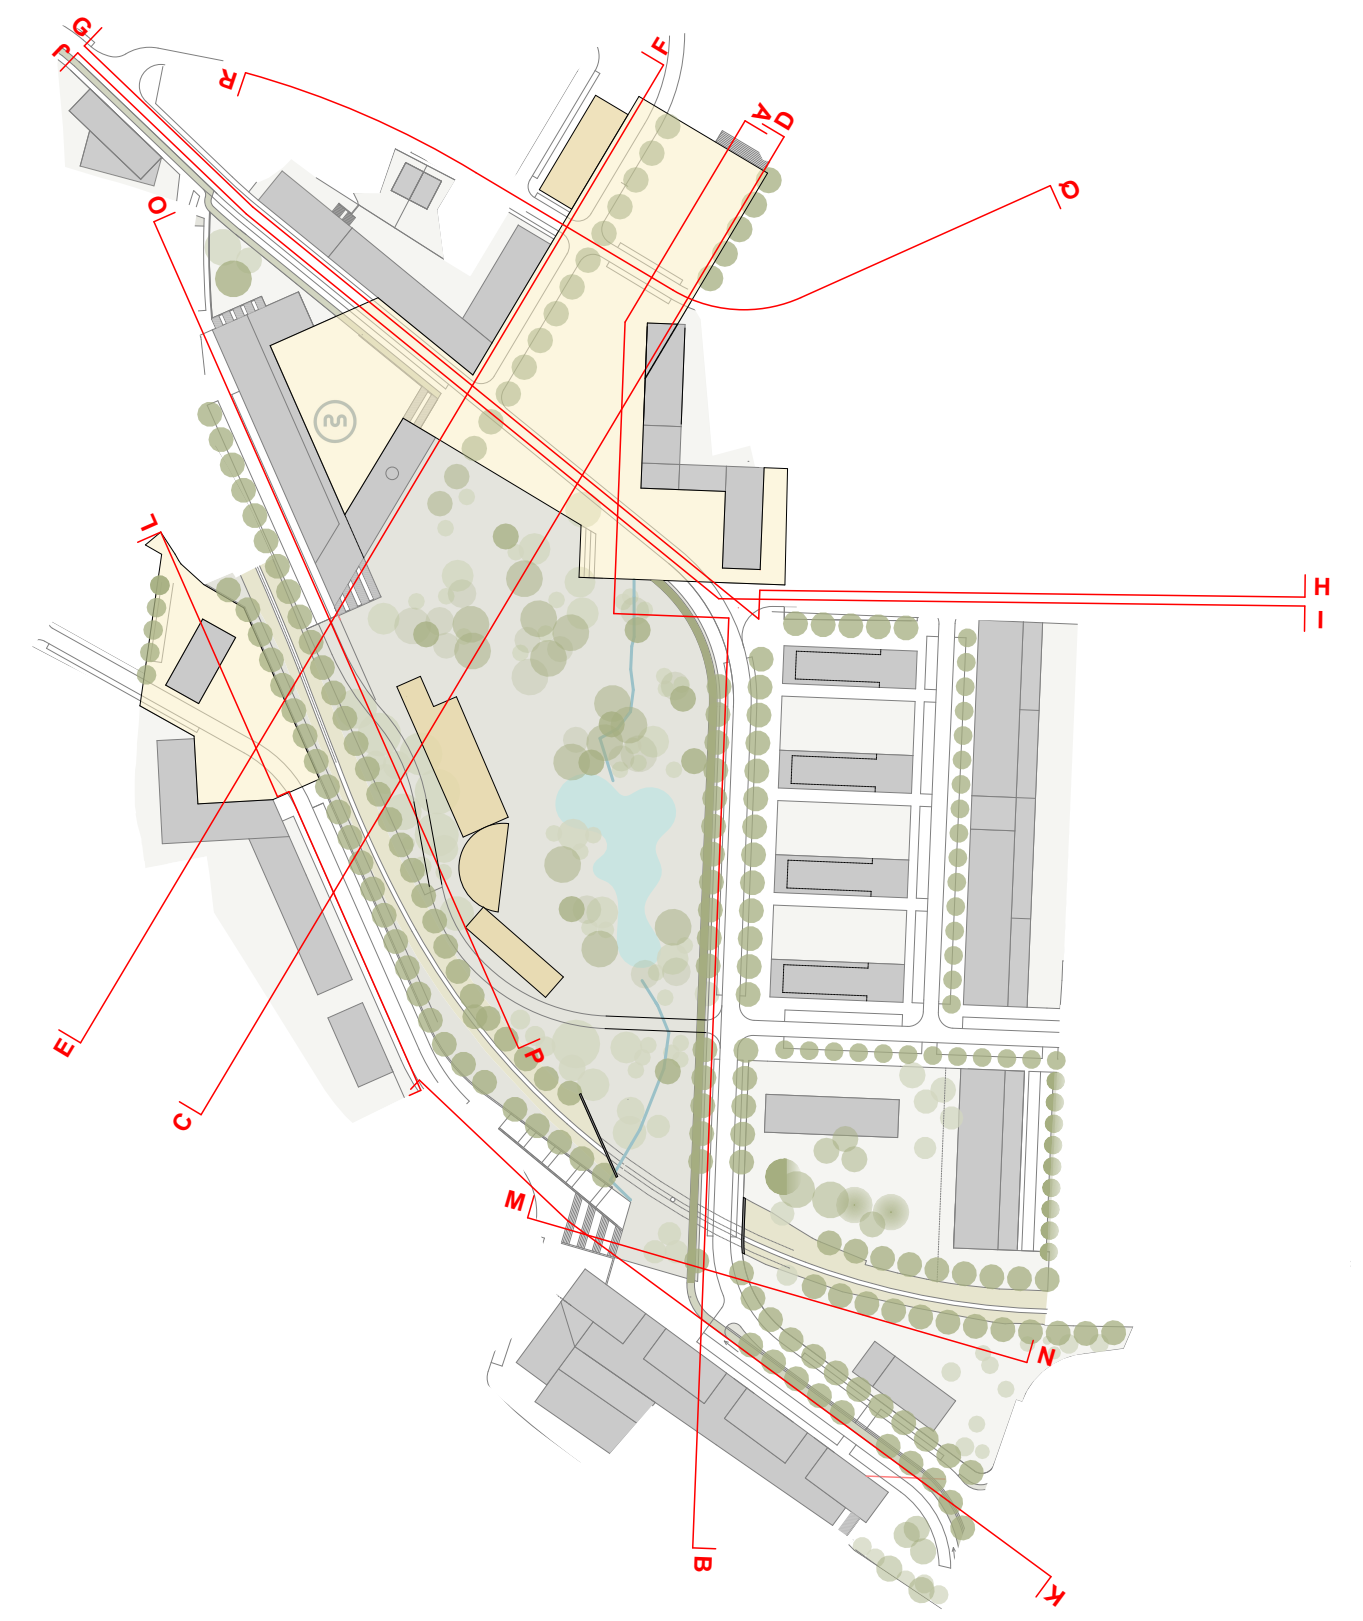

	 DEPARTAMENTO DE PLANEAMENTO DIVISÃO DE PLANEAMENTO	 Escala 1: 1 000
	VISÃO URBANÍSTICA PARA A SUOPG 3 RECLASSIFICAÇÃO DE SOLO RÚSTICO EM SOLO URBANO ATRAVÉS DE PLANO DE PORMenor	Data FEVEREIRO 2022
	PERFIS ESTA CÓPIA CONSTITUI UM ESTUDO PREVIO, NÃO TENDO SOO AINDA INICIADO O PROCEDIMENTO DE ELABORAÇÃO DO PLANO	Página 2A - II

